
PARTICOLARE 1 - IMPERMEABILIZZAZIONE FONDO E SCARPATA INTERNA DISCARICA

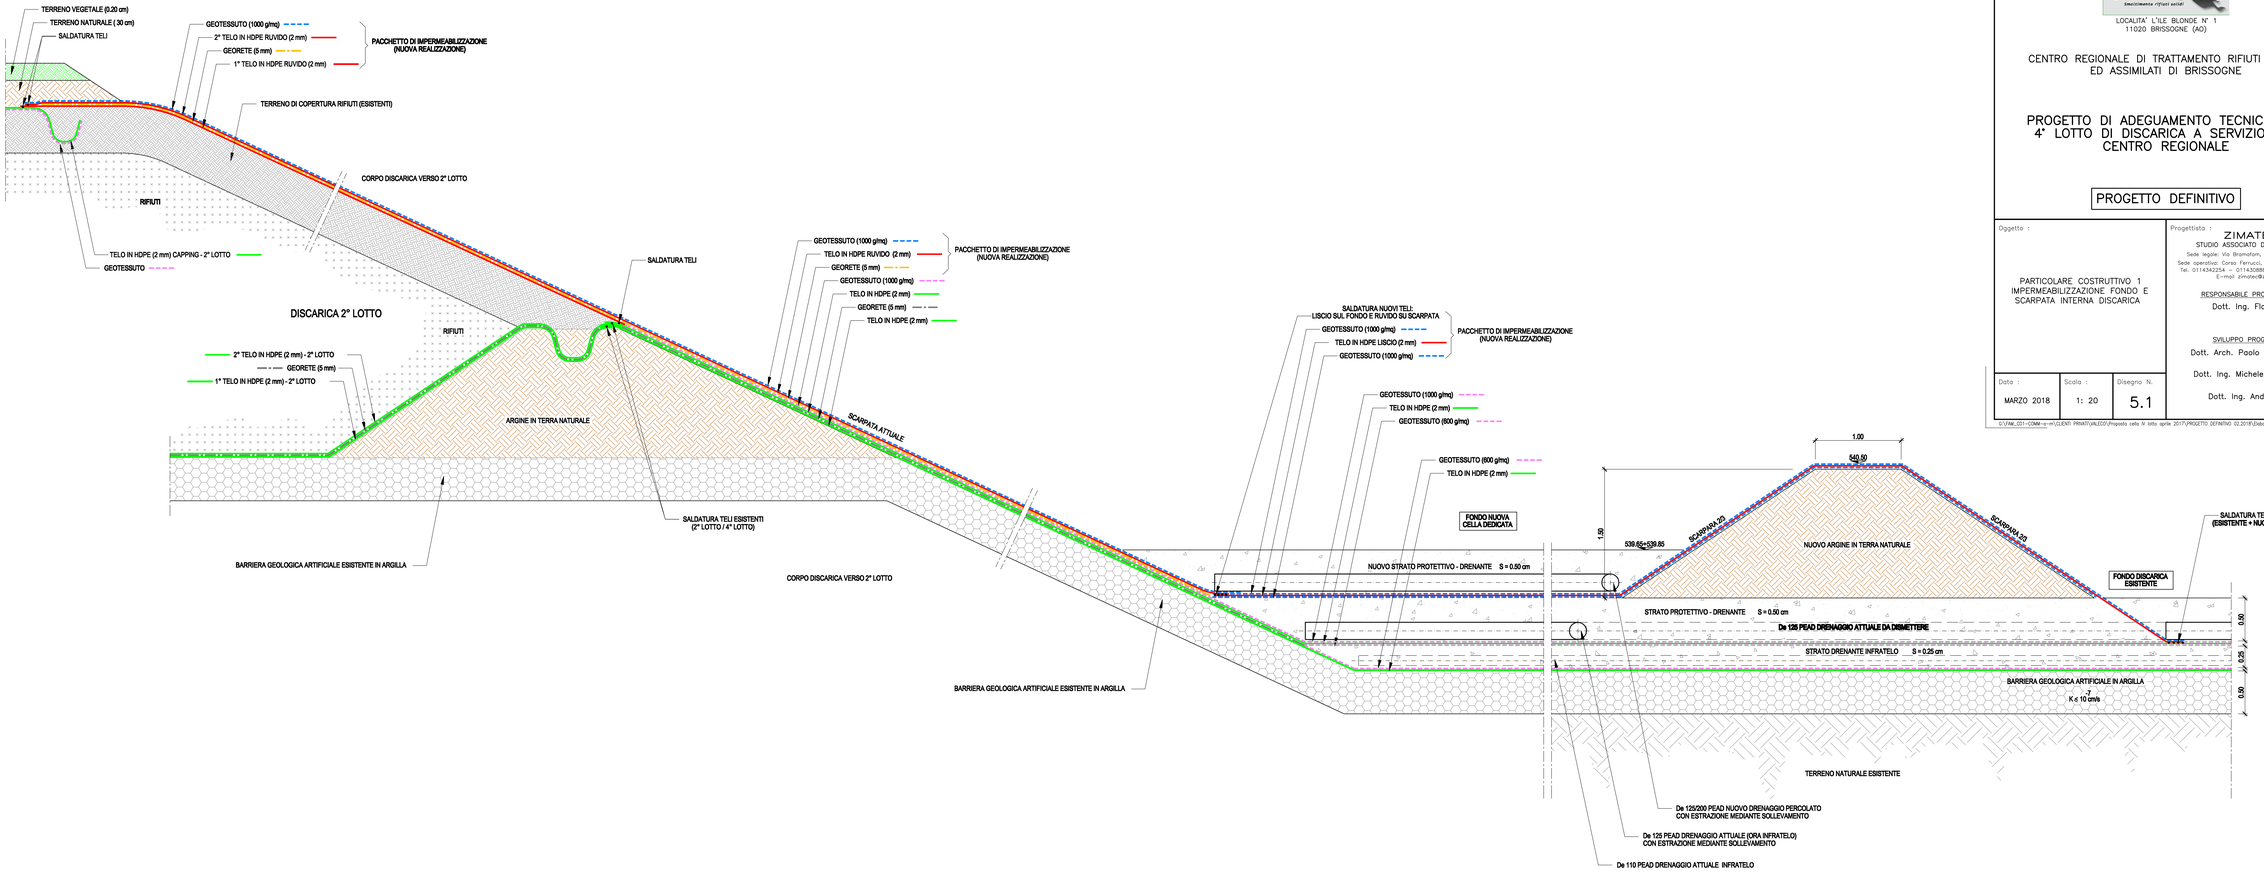

CODICE	REVISIONE	DATA	REDATTO	VERIFICATO	APPROVATO
II.603.PD.5.1.PTC	0	19/02/2018	GF	PM	FR

VALECO
Smaltimento rifiuti solidi

LOCALITA' L'ILE BLONDE N° 1
11020 BRISSOGNE (AO)

CENTRO REGIONALE DI TRATTAMENTO RIFIUTI URBANI ED ASSIMILATI DI BRISSOGNE

PROGETTO DI ADEGUAMENTO TECNICO DEL 4° LOTTO DI DISCARICA A SERVIZIO DEL CENTRO REGIONALE

PROGETTO DEFINITIVO

Oggetto :

PARTICOLARE COSTRUTTIVO 1 IMPERMEABILIZZAZIONE FONDO E SCARPATA INTERNA DISCARICA

Data :	Scala :	Disegno N.
MARZO 2018	1: 20	5.1

Progettista :

ZIMATEC
STUDIO ASSOCIATO DI INGEGNERIA
Sede legale: Via Bramaforn, 26 11100 AOSTA
Sede operativa: Corso Ferrucci, 77/10 10138 TORINO
Tel. 0114342254 – 0114308888 Fax 0114331583
E-mail zimatec@zimatec.it

RESPONSABILE PROGETTAZIONE
Dott. Ing. Flavio RE

SVILUPPO PROGETTUALE
Dott. Arch. Paolo MONTAGNINO
Dott. Ing. Michele MONTRONE
Dott. Ing. Andrè JOLY

G:\VAL_001-COMM-a-m\CLIENTI PRIVATI\VALECO\Proposta cella N lotto aprile 2017\PROGETTO DEFINITIVO 02.2018\Elaborati grafici\Tav. 5.1 Particolari