



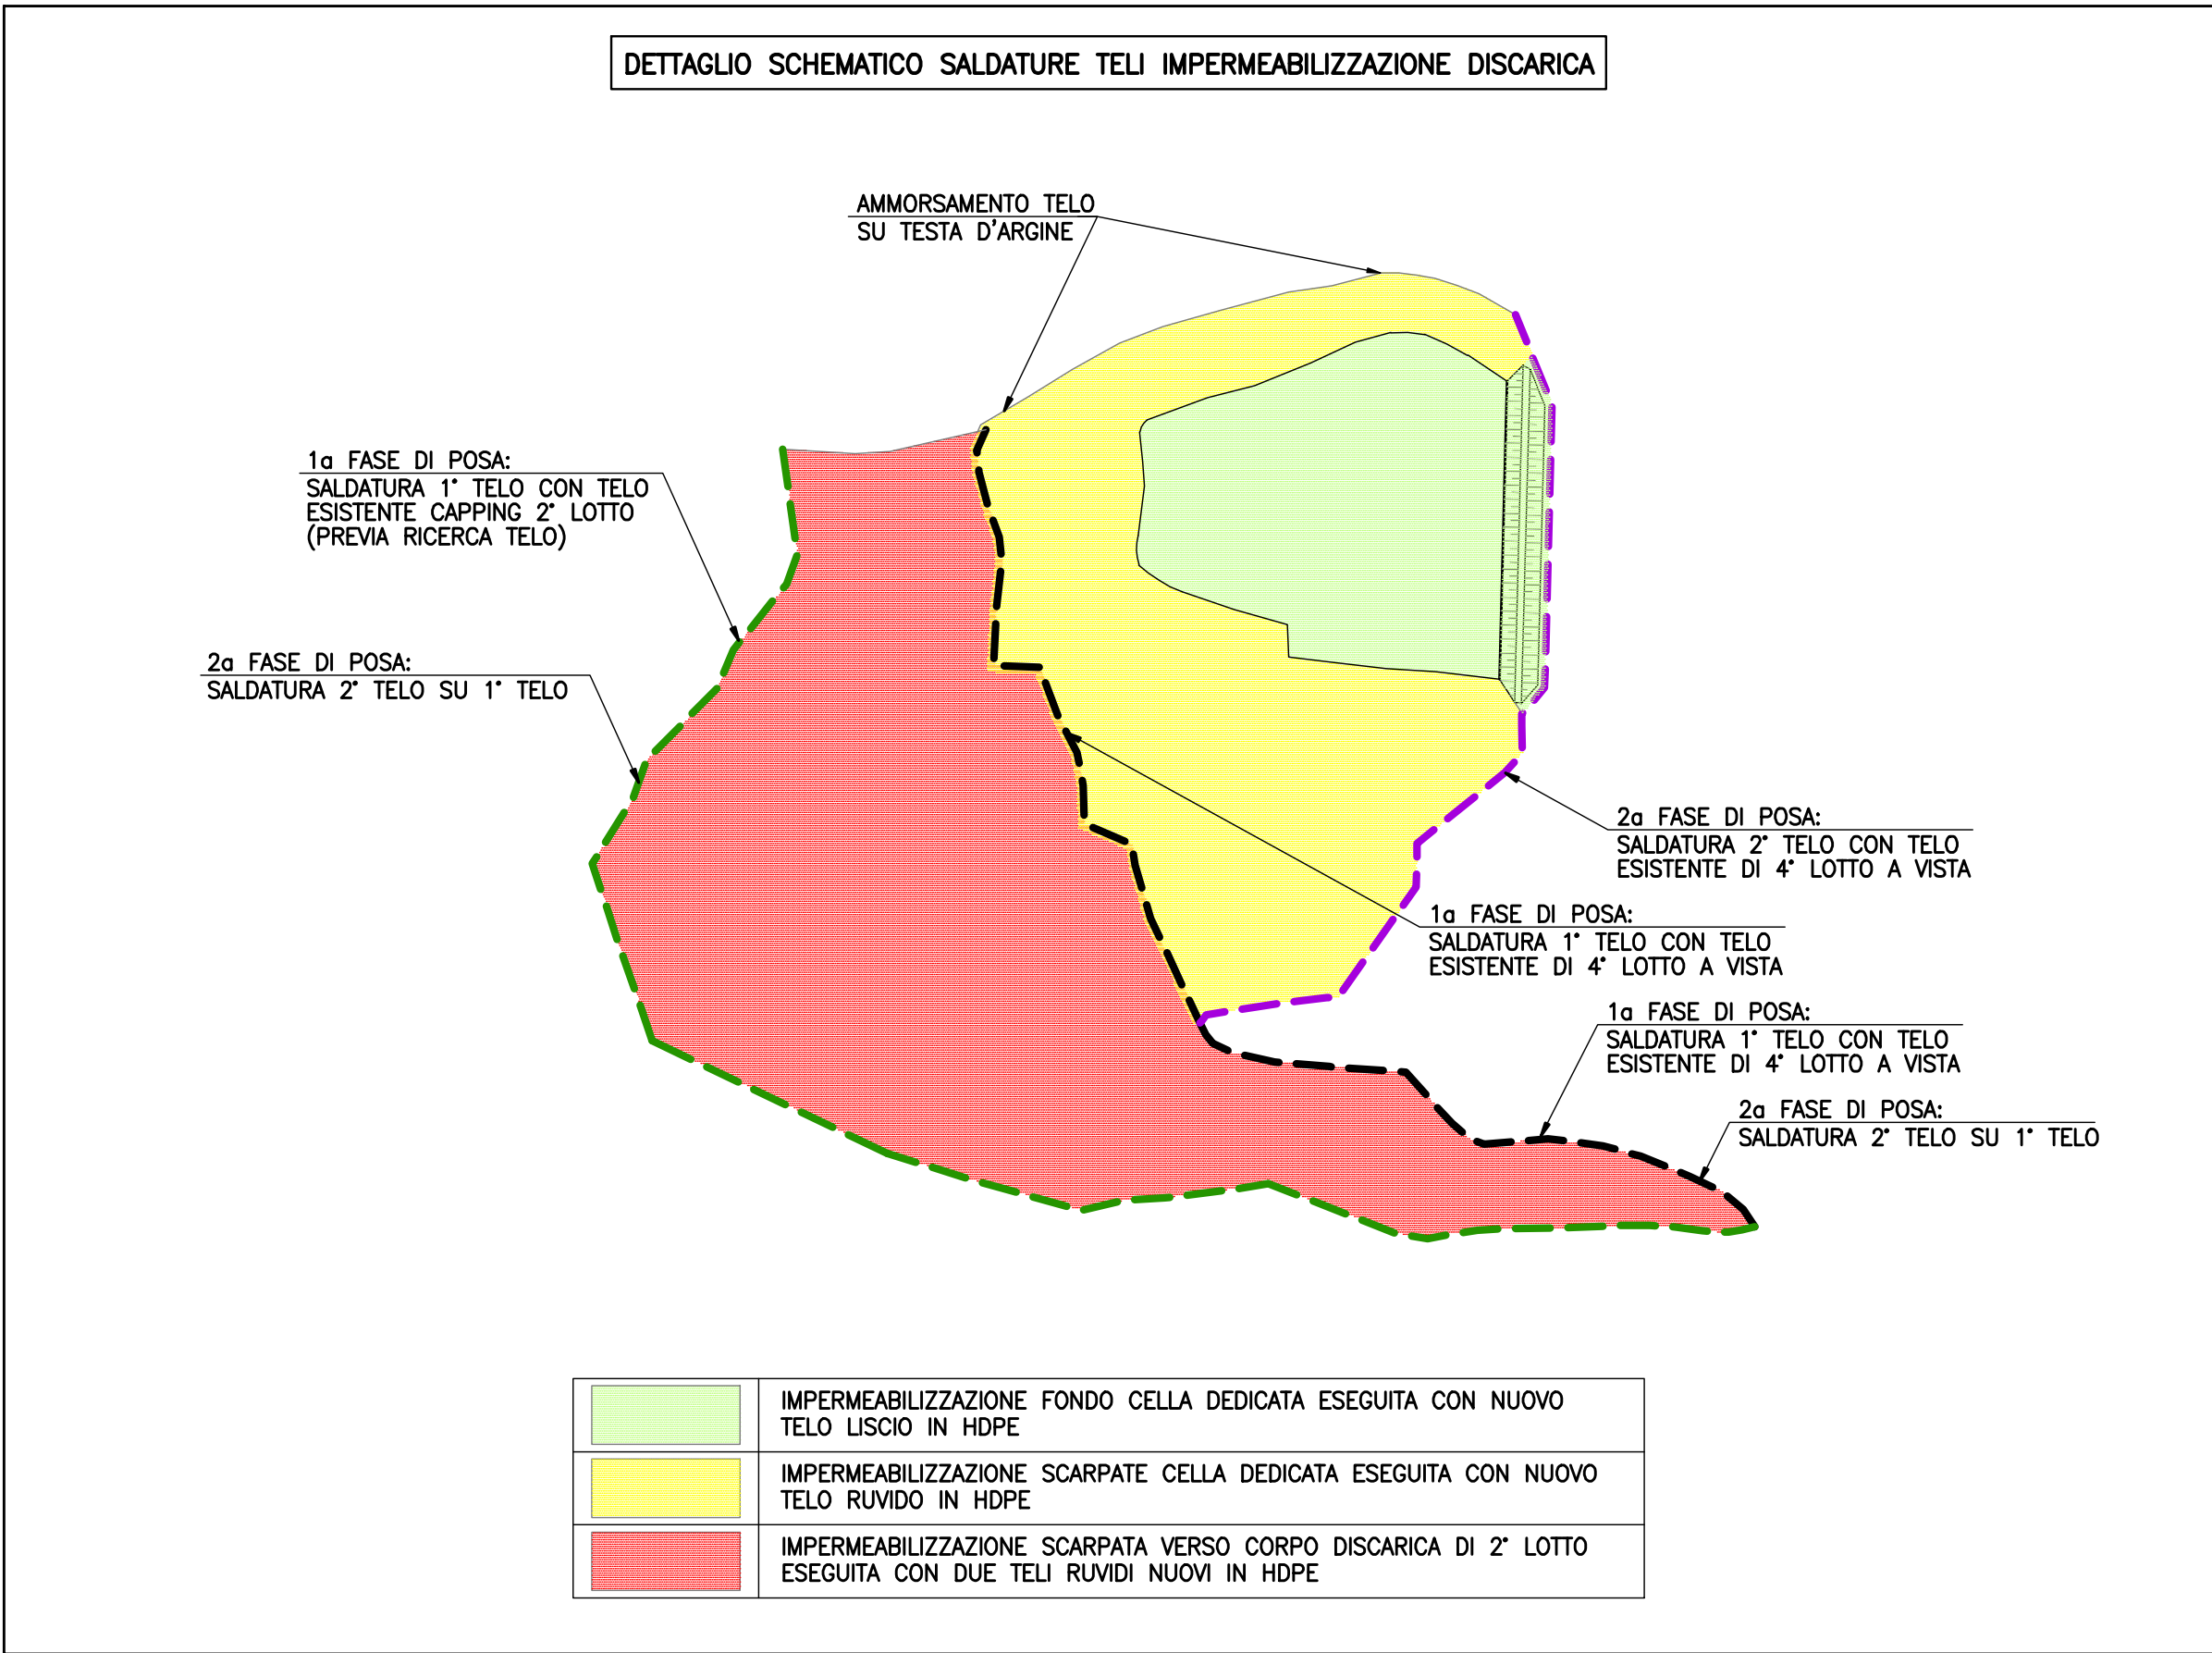

LEGENDA	
	IMPERMEABILIZZAZIONE FONDO CELLA DEDICATA ESEGUITA CON NUOVO TELO LISCIO IN HDPE
	IMPERMEABILIZZAZIONE SCARPATE CELLA DEDICATA ESEGUITA CON NUOVO TELO RUVIDO IN HDPE
	IMPERMEABILIZZAZIONE SCARPATA VERSO CORPO DISCARICA DI 2° LOTTO ESEGUITA CON DUE TELI RUVIDI NUOVI IN HDPE
	VIABILITA' INGRESSO / USCITA CELLA DEDICATA
	NUOVE TUBAZIONI RACCOLTA PERCOLATO
	TUBAZIONI ESISTENTI RACCOLTA PERCOLATO ORA CONTROLLO NUOVA CELLA
	TUBAZIONI ESISTENTI RACCOLTA PERCOLATO
	TUBAZIONI ESISTENTI RACCOLTA PERCOLATO INFRATELO
	POZZI ESISTENTI BIOGAS
	NUOVO POZZO BIOGAS (PBN1/2/3/4)
	POZZI BIOGAS ESISTENTI DA SPOSTARE/RIPOSIZIONARE IN ALTEZZA (PB1/2/3/BIS)
	POZZI BIOGAS ESISTENTI DA ELIMINARE (PBO)
	NUOVE TUBAZIONI DRENAGGIO BIOGAS SOTTOTELO ø 75 PN 8 PEAD
	NUOVE TUBAZIONI RACCOLTA BIOGAS ø 90 PEAD

II.603.PD.1.COR	0	19/02/2018	GF	PM	FR
CODICE	REVISIONE	DATA	REDATTO	VERIFICATO	APPROVATO

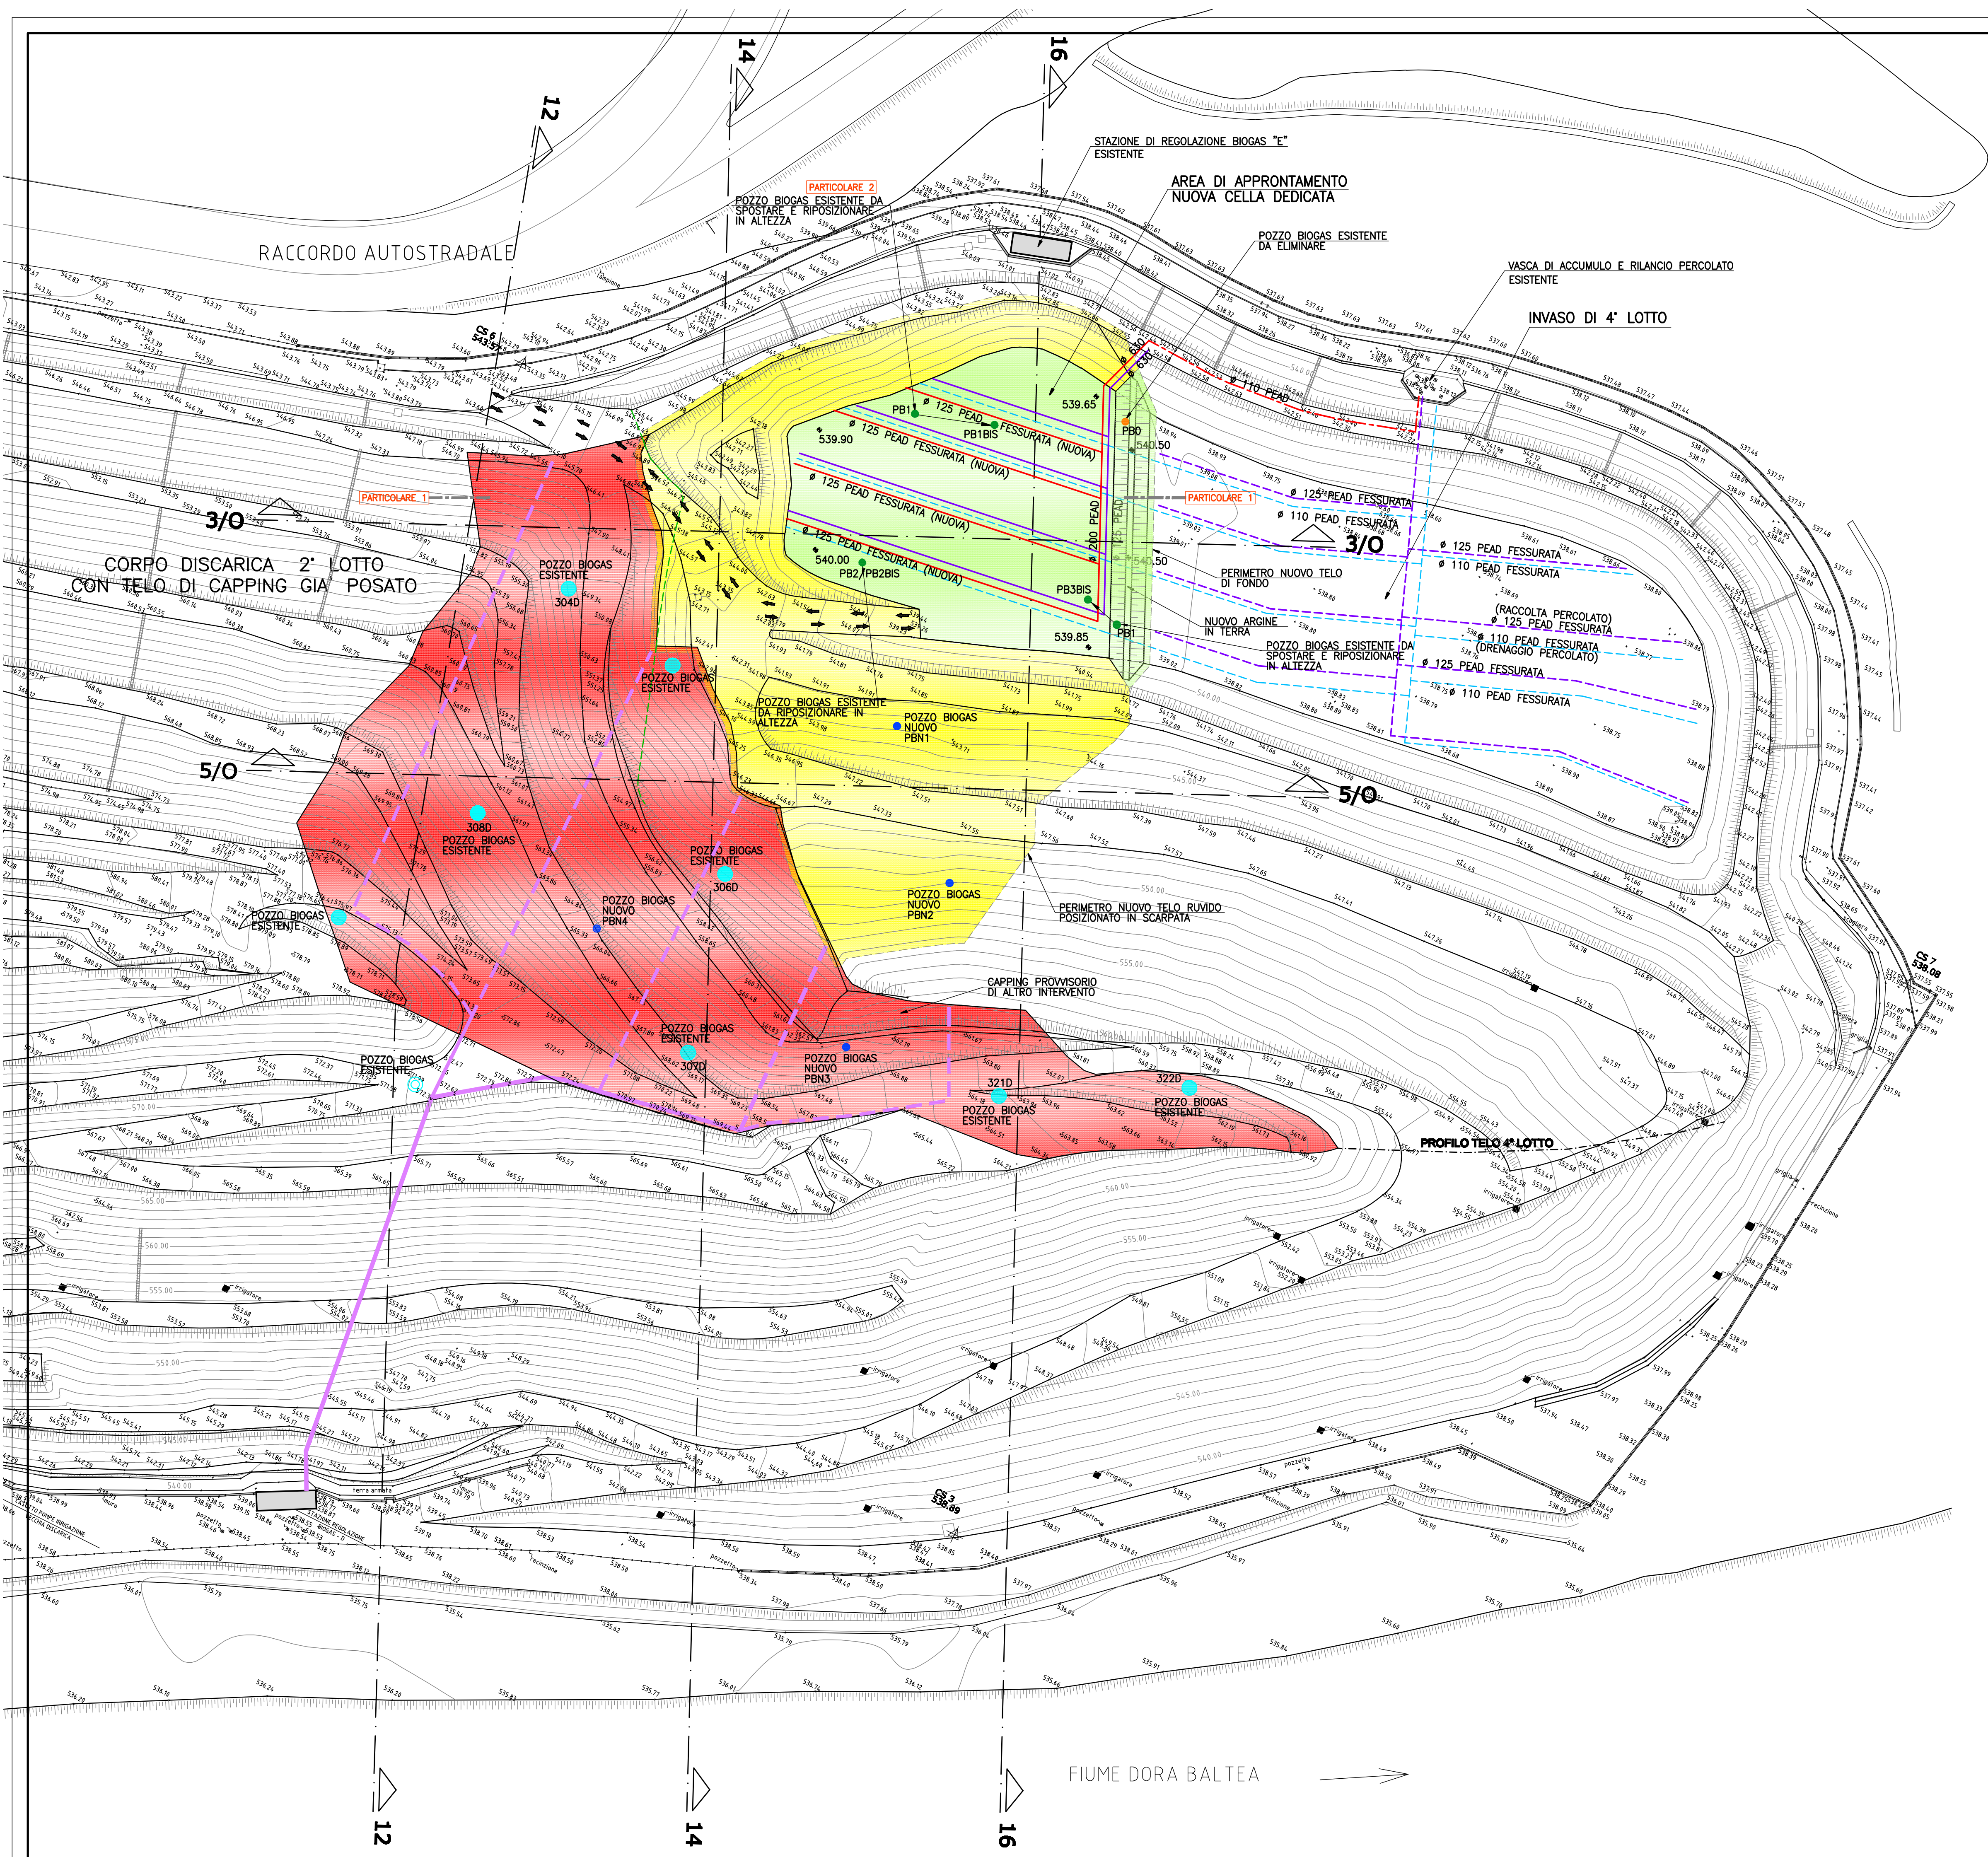

CENTRO REGIONALE DI TRATTAMENTO RIFIUTI URBANI
ED ASSIMILATI DI BRISSOGNE

PROGETTO DI ADEGUAMENTO TECNICO DEL
4° LOTTO DI DISCARICA A SERVIZIO DEL
CENTRO REGIONALE

PROGETTO DEFINITIVO

Oggetto :

PLANIMETRIA GENERALE SU BASE
DI RILIEVO CON INDIVIDUAZIONE
DEGLI INTERVENTI DI
APPONTAMENTO

Data :

MARZO 2018

Scala :

1: 500

Disegno N.

2

Progettista :

ZIMATEC
STUDIO ASSOCIATO DI INGEGNERIA
Sede legale: Via Bramafam, 26 11100 AOSTA
Sede operativa: Corso Ferrucci, 77/10 10138 TORINO
Tel. 0114342254 - 0114308888 Fax 0114331583
E-mail zimatec@zimatec.it

RESPONSABILE PROGETTAZIONE
Dott. Ing. Flavio RE

SVILUPPO PROGETTUALE
Dott. Arch. Paolo MONTAGNINO

Dott. Ing. Michele MONTRONE

Dott. Ing. Andrè JOLY